

-2~-1层前室, 每层设置, 共2个
执行机构安装在风口下方, 与加压送风机启动装置连锁

上翻接至负一层排风管道
800x400mm
风管穿楼板处设70度防火阀


烟囱尺寸1000x1550 (含保温厚度)
留洞尺寸800x1350
洞底标高: H+2.50m

压力传感器
距板底0.3m 安装

烟囱尺寸1000x1550

冷却水井

备用前室
2.25m²

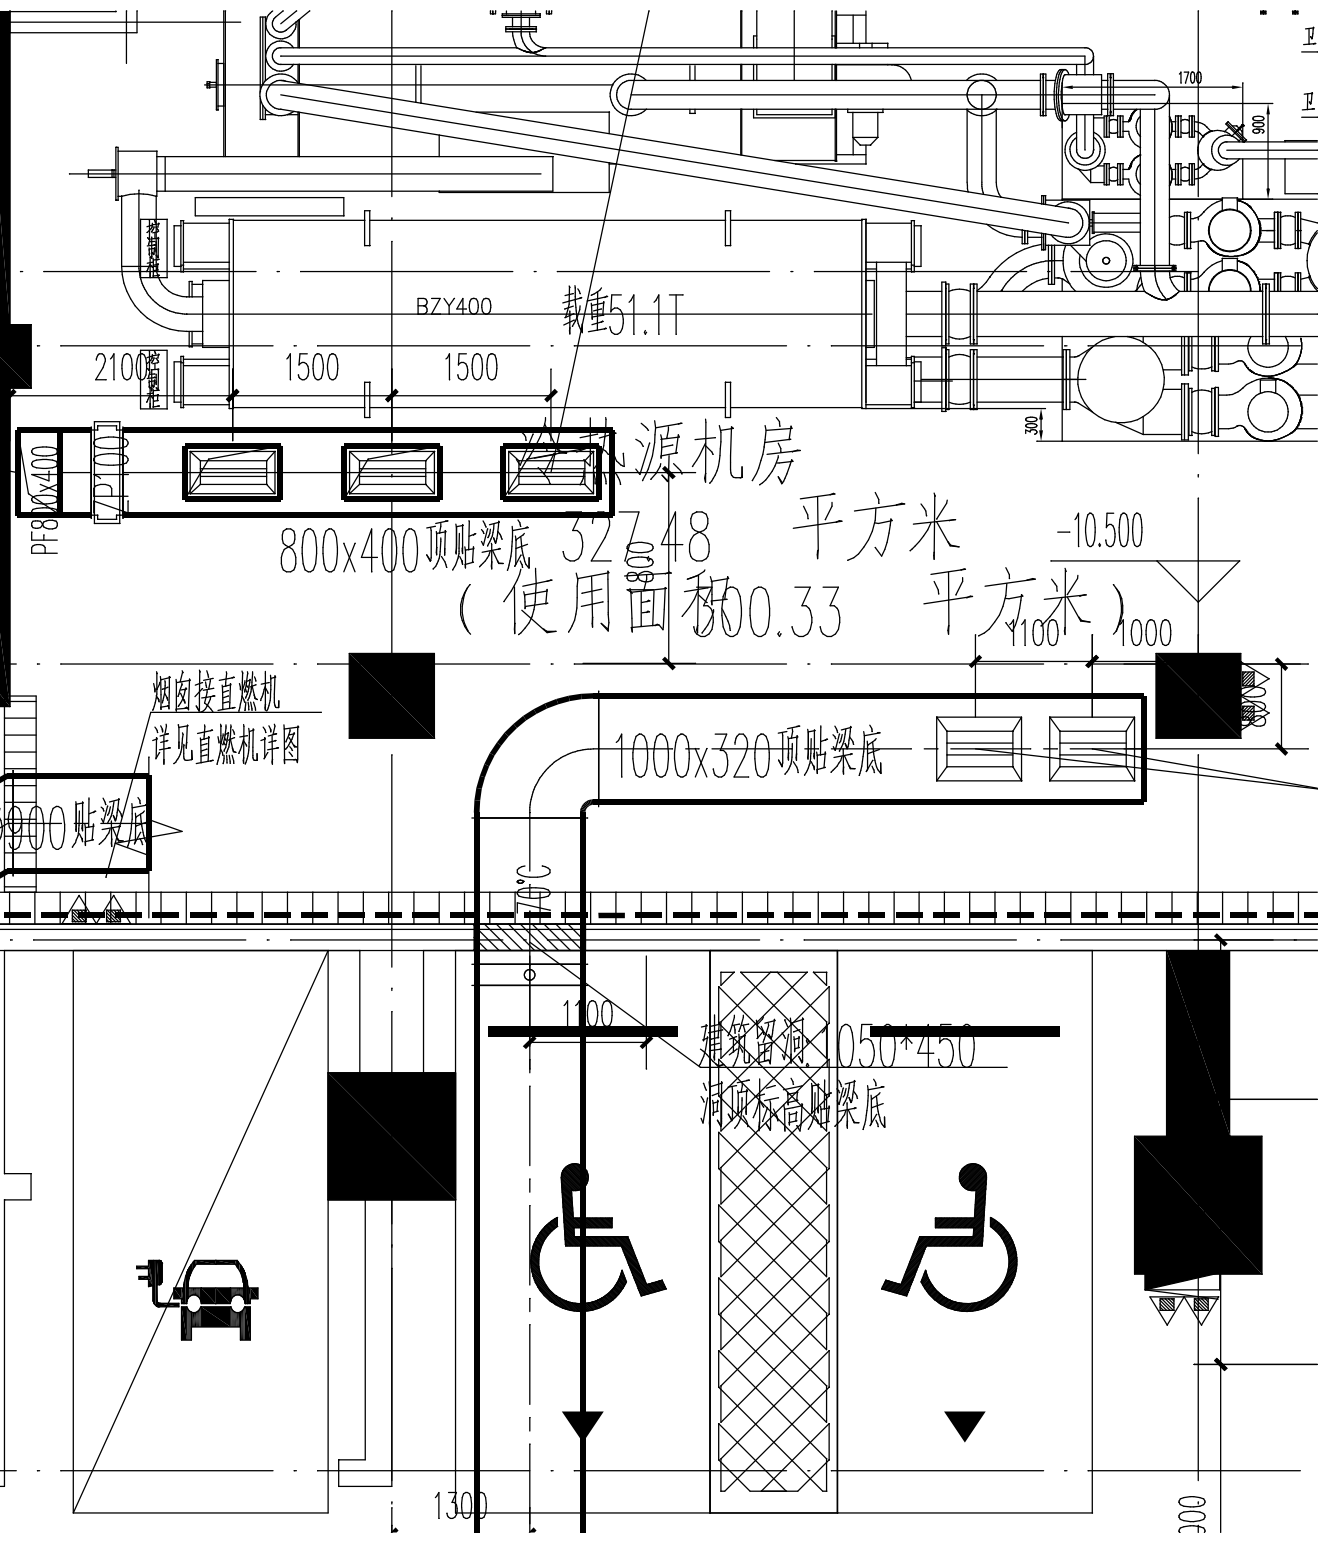

载重51.1T

冷源机房

800x400顶贴梁底 527.48 平方米
(使用面积 500.33 平方米)

1000x320顶贴梁底

建筑留洞 1050*450
洞顶标高贴梁底